



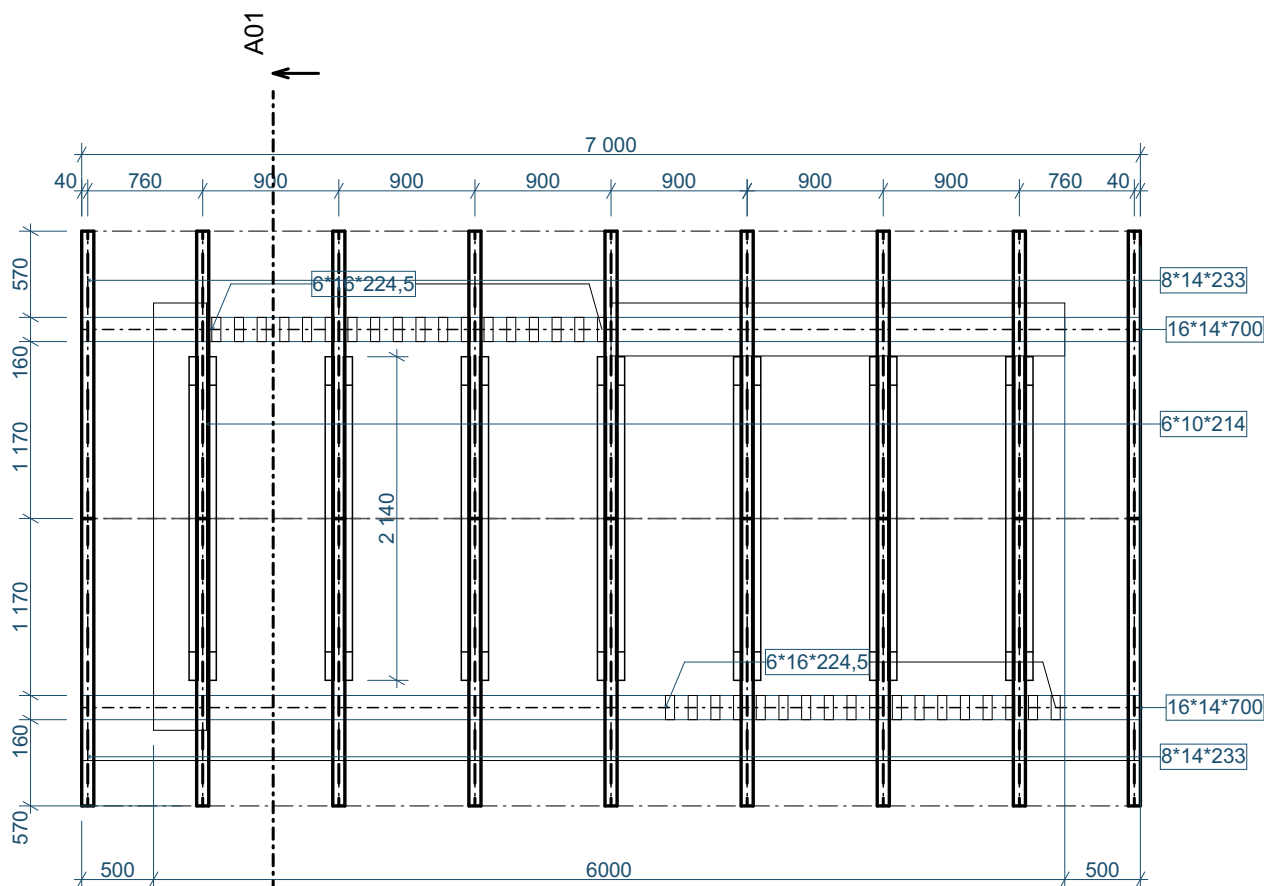

TATRANSKÝ PROFIL hr 18mm	30,1m2
LATY 6*4	38,7bm
KONTRALATY 6*4	112bm
POMŮRNICA 16*14*700	2ks
STĚP 6*16*224,5	36ks
KROKVY 8*14*233	18ks
KLIEŠTINY 6*10*214	14ks
DOSKA PRI OKAPE 2,5*150*700	4ks
ZAVIT TYČ 14*250mm	5ks


PROJEKTANT:	ZODPOVEDNÝ PROJEKTANT:	D.D.-ARCH s.r.o HENCOVCE 1836 09302 VRANOV NAD TOPL'OU MOBIL:0918 683 103	
ING. ARCH. D, DVORJAK	ING. ARCH. D, DVORJAK		
OBEČNÝ ÚRAD:	ŽALOBÍN		
INVESTOR:	OBEC ŽALOBÍN	STUPEŇ	ODS
NÁZOV VÝKRESU:	PRESTAVBA AUTOBUSOVEJ ZASTÁVKY	FORMÁT:	1A4
MIESTO STAVBY:	ŽALOBÍN	DÁTUM:	05/2019
DIEL:	ASR		
DRUH VÝKRESU:	PÓDORYS KROVU	MIERKA: 1:50	Č.V. 4

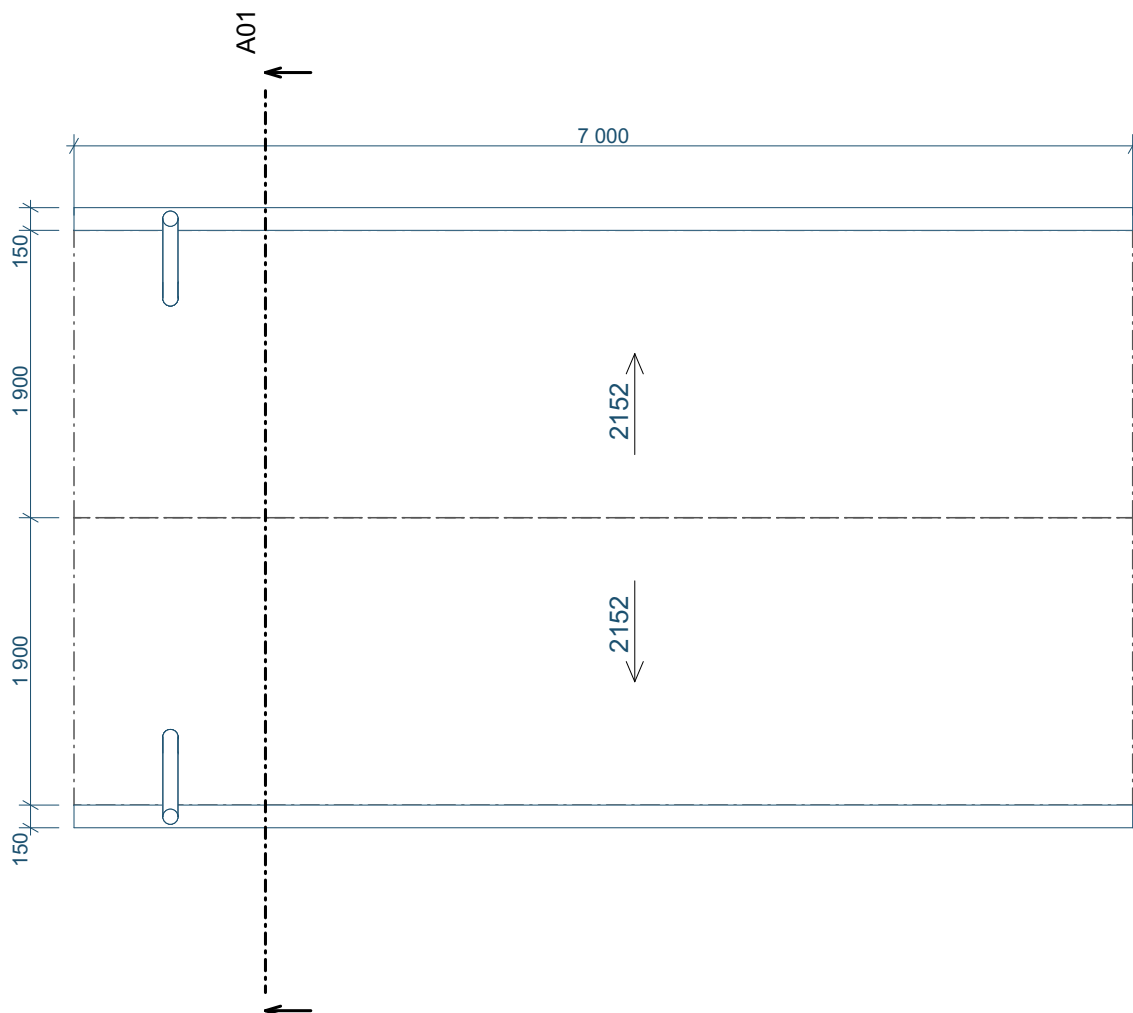



LAKOPL. PLECH.....	30,12m2	ŽLAB 333mm.....	14bm
DIFÚZNA FÓLIA.....	30,12m2	UKONČENIE ŽLABU.....	4ks
OKAPOVÉ LEMOVANIE.....	14bm	ŽLABOVÝ HÁK.....	18ks
HREBENÁČ.....	7bm	KOTLÍK.....	2ks
UKONČENIE HREBEŇA.....	2ks	KOLENA.....	2ks
ŠTÍTOVÉ LEMOVANIE.....	8,6bm	VÝTOKOVÉ KOLENO.....	2ks
OPLECH. PRI OKAPE (r.š.300mm)	14bm	ZVOD DN 100.....	4bm
OPLECH. ŠTÍTOV (r.š.300mm)	8,6bm	UCHYT ZVODU.....	4ks

POZNÁMKA - VÝKAZ JE BEZ REZERVY


PROJEKTANT:	ZODPOVEDNÝ PROJEKTANT:	D.D.-ARCH s.r.o HENCOVCE 1836 09302 VRANOV NAD TOPL'OU MOBIL:0918 683 103	
ING. ARCH. D, DVORJAK	ING. ARCH. D, DVORJAK		
OBEČNÝ ÚRAD:	ŽALOBÍN		
INVESTOR:	OBEC ŽALOBÍN	STUPEŇ:	ODS
NÁZOV VÝKRESU:	PRESTAVBA AUTOBUSOVEJ ZASTÁVKY	FORMÁT:	1A4
MIESTO STAVBY:	ŽALOBÍN	DÁTUM:	05/2019
DIEL:	ASR		
DRUH VÝKRESU:	PÓDORYS STRECHY	MIERKA: 1:50	Č.V. 5

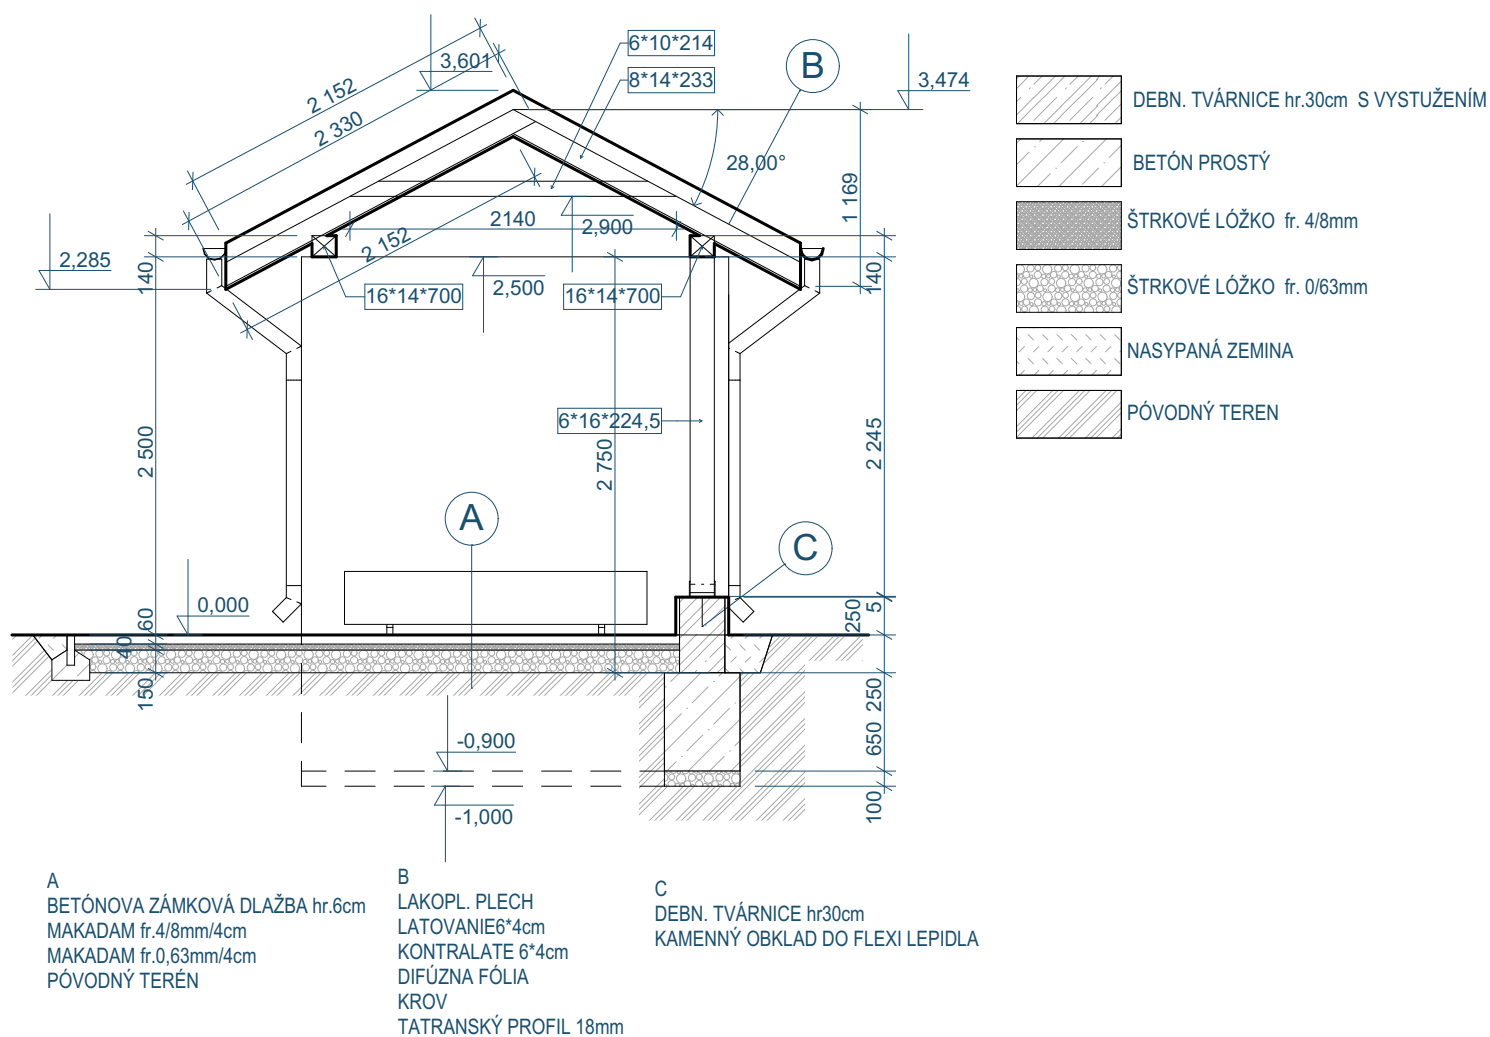

PROJEKTANT:	ZODPOVEDNÝ PROJEKTANT:	D.D.-ARCH s.r.o HENCOVCE 1836 09302 VRANOV NAD TOPL'OU MOBIL:0918 683 103	
ING. ARCH. D, DVORJAK	ING. ARCH. D, DVORJAK		
OBECNÝ ÚRAD:	ŽALOBÍN		
INVESTOR:	OBEC ŽALOBÍN	STUPEŇ:	ODS
NÁZOV VÝKRESU:	PRESTAVBA AUTOBUSOVEJ ZASTÁVKY	FORMÁT:	1A4
MIESTO STAVBY:	ŽALOBÍN	DÁTUM:	05/2019
DIEL:	ASR		
DRUH VÝKRESU:	REZ	MIERKA:	1:50
		Č.V.	6

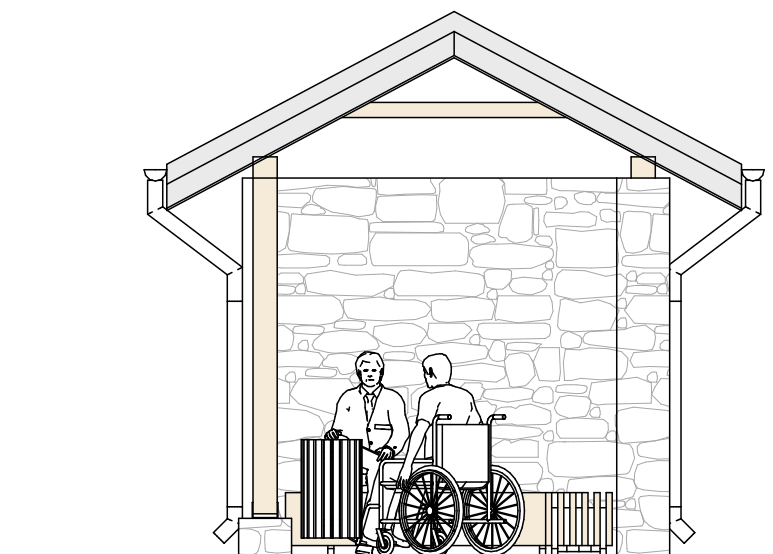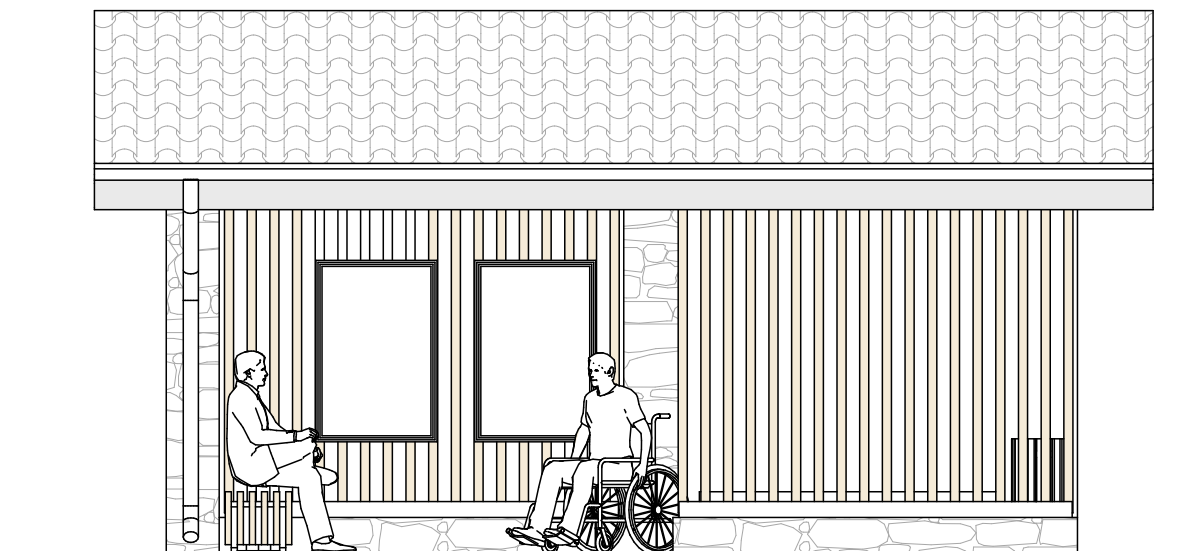

KAMENNÝ OBKLAD

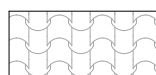

KRYTINA - LAKOPL. PLECH





OPLECHOVANIE - LAKOPL. PLECH




POHLADOVÉ REZIVO
OLEJOVÝ NÁTER

PROJEKTANT:	ZODPOVEDNÝ PROJEKTANT:	<i>D.D.-ARCH s.r.o</i> HENCOVCE 1836 09302 VRANOV NAD TOPL'OU MOBIL:0918 683 103	
ING. ARCH. D, DVORJAK	ING. ARCH. D, DVORJAK		
OBCENÝ ÚRAD:	ŽALOBÍN		
INVESTOR:	OBEC ŽALOBÍN		
NÁZOV VÝKRESU:	PRESTAVBA AUTOBUSOVEJ ZASTÁVKY	STUPEŇ:	ODS
MIESTO STAVBY:	ŽALOBÍN	FORMÁT:	1A4
DIEL:	ASR	DÁTUM:	05/2019
DRUH VÝKRESU:	POHLAD ČELNÝ POHLAD PRAVÝ	MIERKA: 1:50	Č.V. 7

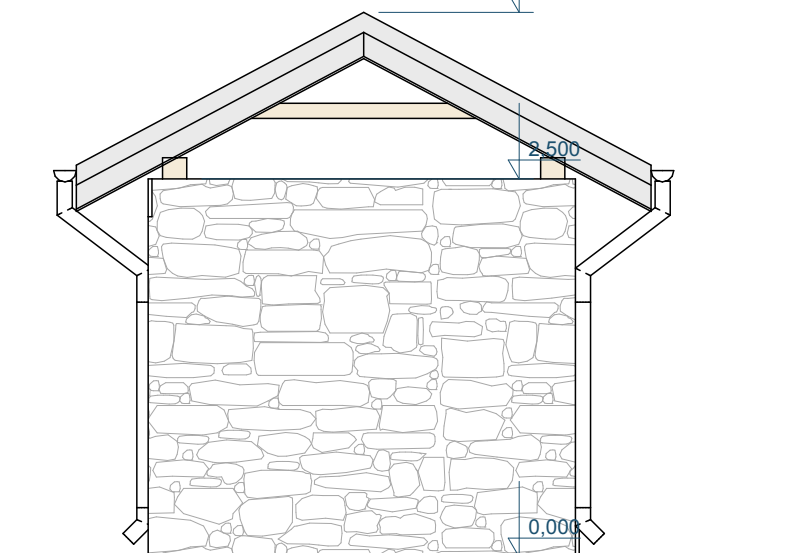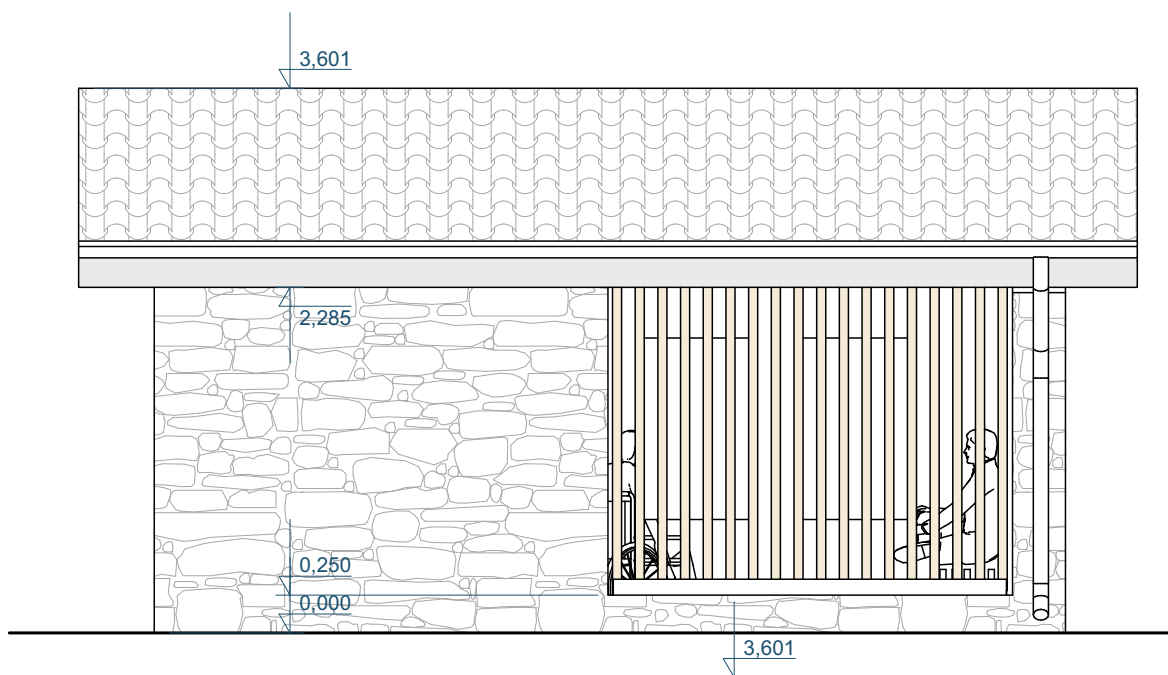


KAMENNÝ OBKLAD

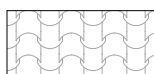

KRYTINA - LAKOPL. PLECH




OPLECHOVANIE - LAKOPL. PLECH

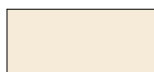

POHLADOVÉ REZIVO
OLEJOVÝ NÁTER

PROJEKTANT:	ZODPOVEDNÝ PROJEKTANT:	D.D.-ARCH s.r.o HENCOVCE 1836 09302 VRANOV NAD TOPL'OU MOBIL:0918 683 103	
ING. ARCH. D, DVORJAK	ING. ARCH. D, DVORJAK		
OBECNÝ ÚRAD:	ŽALOBÍN		
INVESTOR:	OBEC ŽALOBÍN	STUPEŇ	ODS
NÁZOV VÝKRESU:	PRESTAVBA AUTOBUSOVEJ ZASTÁVKY	FORMÁT:	1A4
MIESTO STAVBY:	ŽALOBÍN	DÁTUM:	05/2019
DIEL:	ASR		
DRUH VÝKRESU:	POHĽAD ZADNÝ POHĽAD LAVÝ	MIERKA: 1:50	Č.V. 8

LAVIČKA

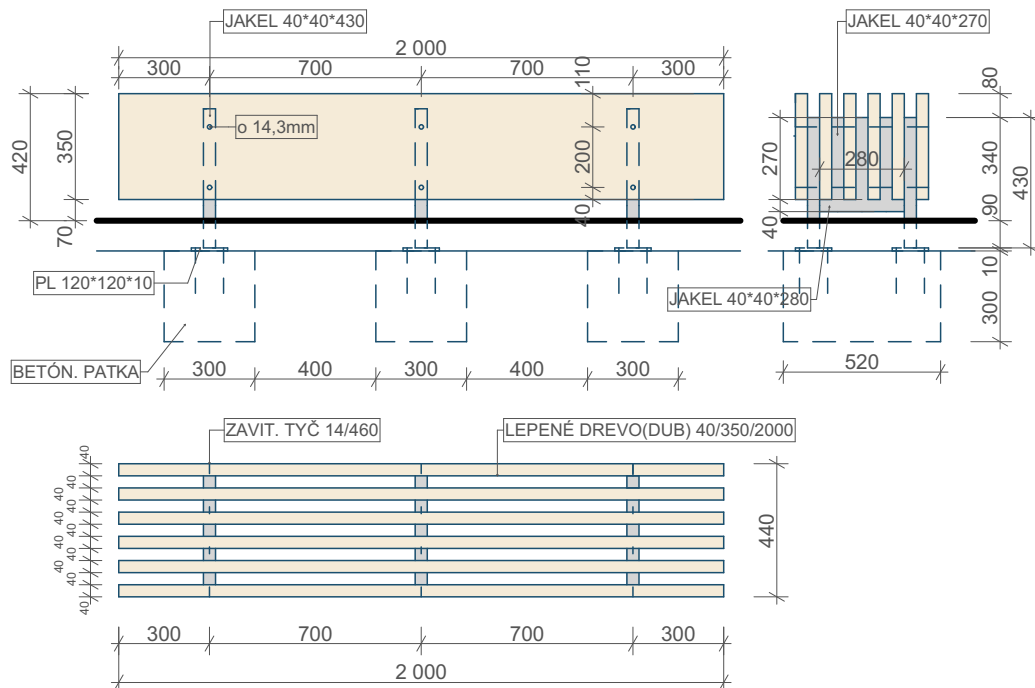


BETÓNOVÁ PATKA 30X30X52cm.....3ks
 KOTVY DO BETÓNU FAZ II 10/160mm.....6ks
 OCEL. PLATŇA 120*120*10 (+2X OTVOR o10,5mm).....6ks
 JAKEL 40*40*430.....6ks
 JAKEL 40*40*280.....3ks
 JAKEL 40*40*270.....9ks
 ZAVIT TYČ o14/460mm (+podložky a okrasné matice).....6ks

FOŠNE (DUB) 40*350*2000mm (+OLEJ. NÁTER).....6ks

POZNÁMKA: ocelové konštrukcie sa upravujú synt. náterom
 výkaz je na 1ks lavičky

2KS



KOTVENIE DREV. STENY

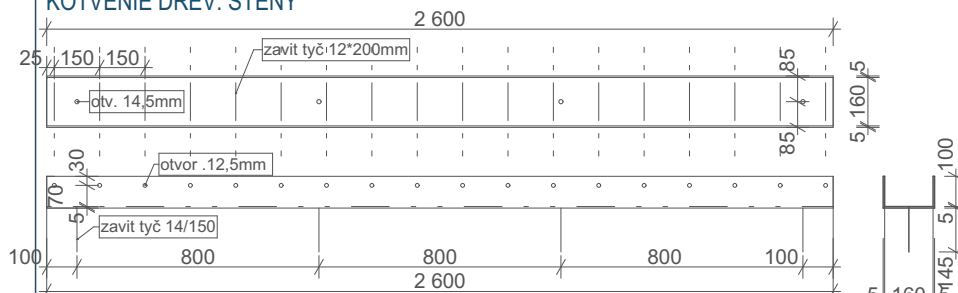


PÁSOVÁ OCEL 5*100*2600.....2KS (2X18 OTVOR 12,5mm)
 PÁSOVÁ OCEL 5*160*2600.....2KS (4X OTVOR 14,5mm)
 ZAVIT TYČ (+CHEM. KOTVA) 14*150mm.....4ks
 ZAVIT TYČ 12*200mm (+MATICE A PODL. 36+36KS)18ks
 POZNÁMKA: ocelové konštr. sa upravujú synt. náterom (základný+ vrchný)
 výkaz je na 1 ks


2KS


PROJEKTANT:	ZODPOVEDNÝ PROJEKTANT:	D.D.-ARCH s.r.o HENCOVCE 1836 09302 VRANOV NAD TOPL'OU MOBIL:0918 683 103	
ING. ARCH. D, DVORJAK	ING. ARCH. D, DVORJAK		
OBCENÝ ÚRAD:	ŽALOBÍN		
INVESTOR:	OBEC ŽALOBÍN	STUPEŇ	ODS
NÁZOV VÝKRESU:	PRESTAVBA AUTOBUSOVEJ ZASTÁVKY	FORMÁT:	1A4
MIESTO STAVBY:	ŽALOBÍN	DÁTUM:	05/2019
DIEL:	ASR		
DRUH VÝKRESU:	ZÁMOČNICKÉ VÝROBKY	MIERKA:	1:25
		Č.V.	9

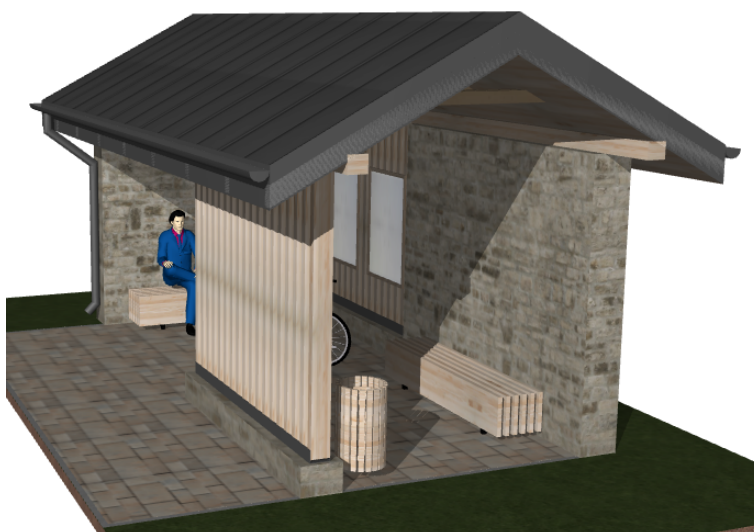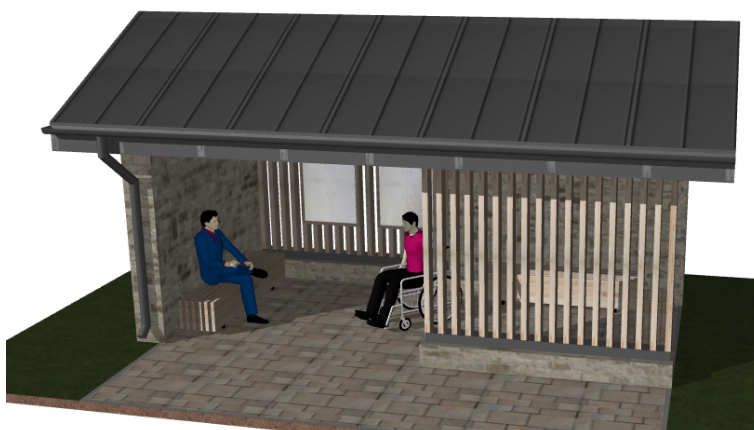

PROJEKTANT:	ZODPOVEDNÝ PROJEKTANT:	<i>D.D.-ARCH s.r.o</i> HENCOVCE 1836 09302 VRANOV NAD TOPL'OU MOBIL:0918 683 103	
ING. ARCH. D, DVORJAK	ING. ARCH. D, DVORJAK		
OBECNÝ ÚRAD:	ŽALOBÍN		
INVESTOR:	OBEC ŽALOBÍN	STUPEŇ	ODS
NÁZOV VÝKRESU:	PRESTAVBA AUTOBUSOVÝCH ZASTÁVOK	FORMÁT:	1A4
MIESTO STAVBY:	ŽALOBÍN	DÁTUM:	05/2019
DIEL:	ASR		
DRUH VÝKRESU:	VIZUALIZÁCIA	MIERKA:	Č.V. 10

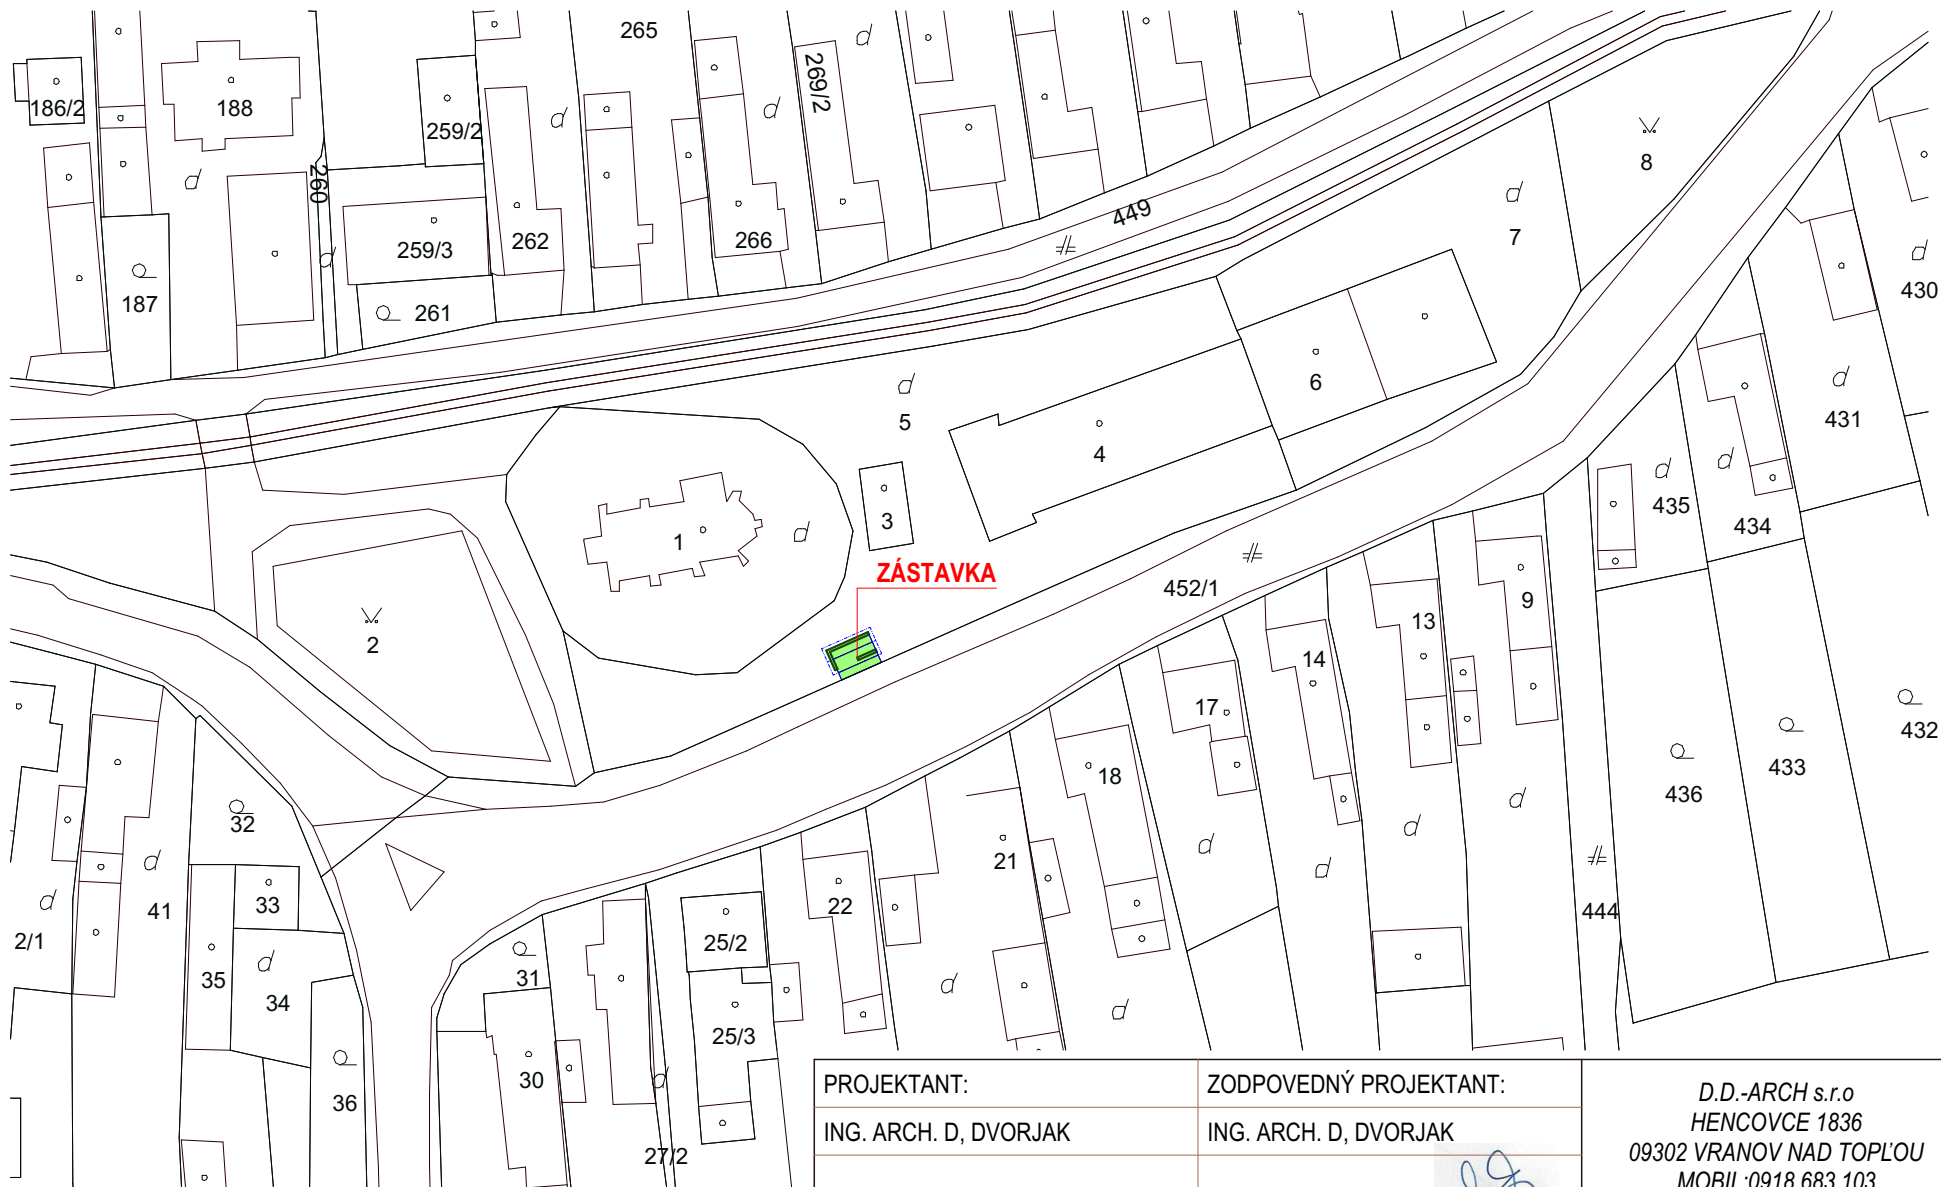


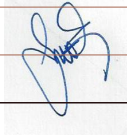PROJEKTANT:		ZODPOVEDNÝ PROJEKTANT:		D.D.-ARCH s.r.o HENCOVCE 1836 09302 VRANOV NAD TOPLŤOU MOBIL:0918 683 103	
ING. ARCH. D, DVORJAK		ING. ARCH. D, DVORJAK			
					
OBEČNÝ ÚRAD:		ŽALOBÍN			
INVESTOR:		OBEC ŽALOBÍN		STUPEŇ	ODS
NÁZOV VÝKRESU:		PRESTAVBA AUTOBUSOVEJ ZASTÁVKY		FORMÁT:	1A4
MIESTO STAVBY:		ŽALOBÍN,p.č.5		DÁTUM:	05/2019
DIEL:		ASR			
DRUH VÝKRESU:		SITUÁCIA		MIERKA: 1:1000	Č.V. 1

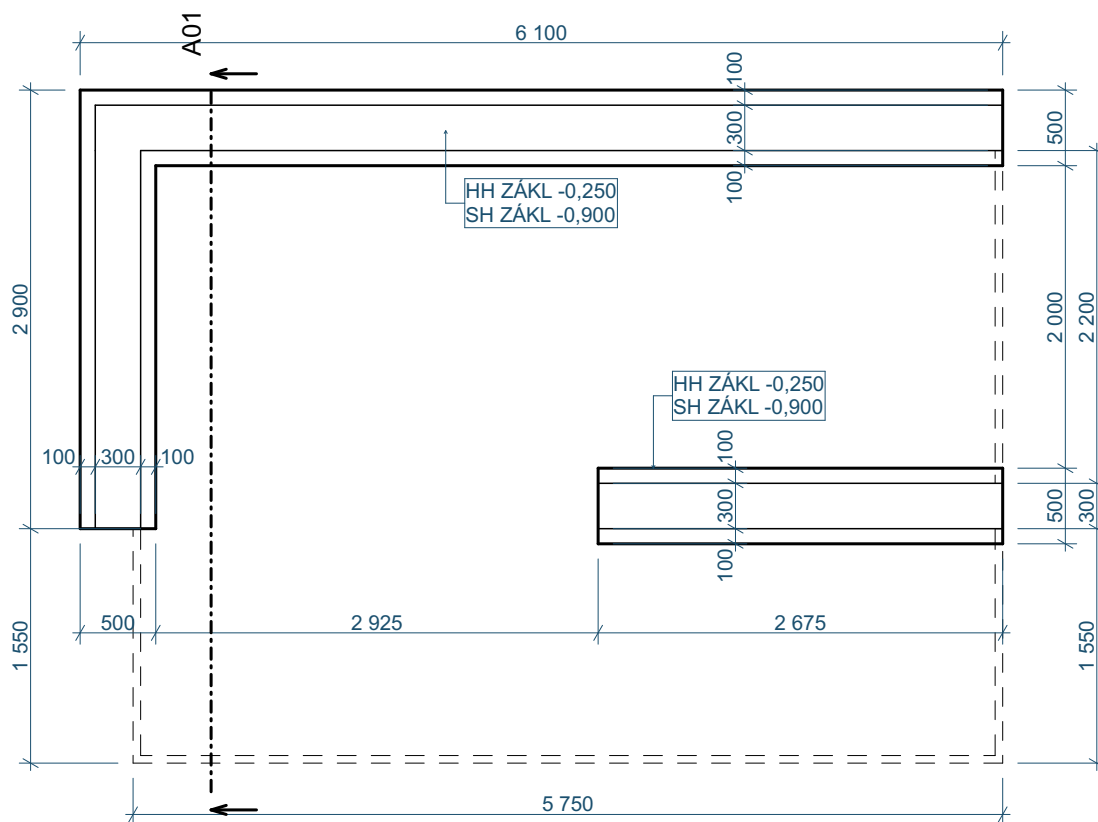

VÝKOPY.....10,34m³
 BETÓN ZÁKLADOV.....3,63m³
 ŠTRKOVÉ LÓŽKO POD ZÁKL. PÁSY.....0,55m³
 ŠTRK. LÓŽKO fr. 4/8mm POD DLAŽBU.....0,87m³
 ŠTRK. LÓŽKO fr. 0/63mm POD DLAŽBU.....2,42m³
 BETÓN PRE ULOŽENIE OBRUBN.0,43m³
 ZEMINA PRE OBSYP. ZÁKLADOV A OBRUBN. . 0,83m³

PROJEKTANT:	ZODPOVEDNÝ PROJEKTANT:	<i>D.D.-ARCH s.r.o</i> HENCOVCE 1836 09302 VRANOV NAD TOPL'OU MOBIL:0918 683 103	
ING. ARCH. D, DVORJAK	ING. ARCH. D, DVORJAK		
OBEČNÝ ÚRAD:	ŽALOBÍN		
INVESTOR:	OBEČ ŽALOBÍN	STUPEŇ	ODS
NÁZOV VÝKRESU:	PRESTAVBA AUTOBUSOVEJ ZASTÁVKY	FORMÁT:	1A4
MIESTO STAVBY:	ŽALOBÍN	DÁTUM:	05/2019
DIEL:	ASR		
DRUH VÝKRESU:	ZÁKLADY	MIERKA: 1:50	Č.V. 2

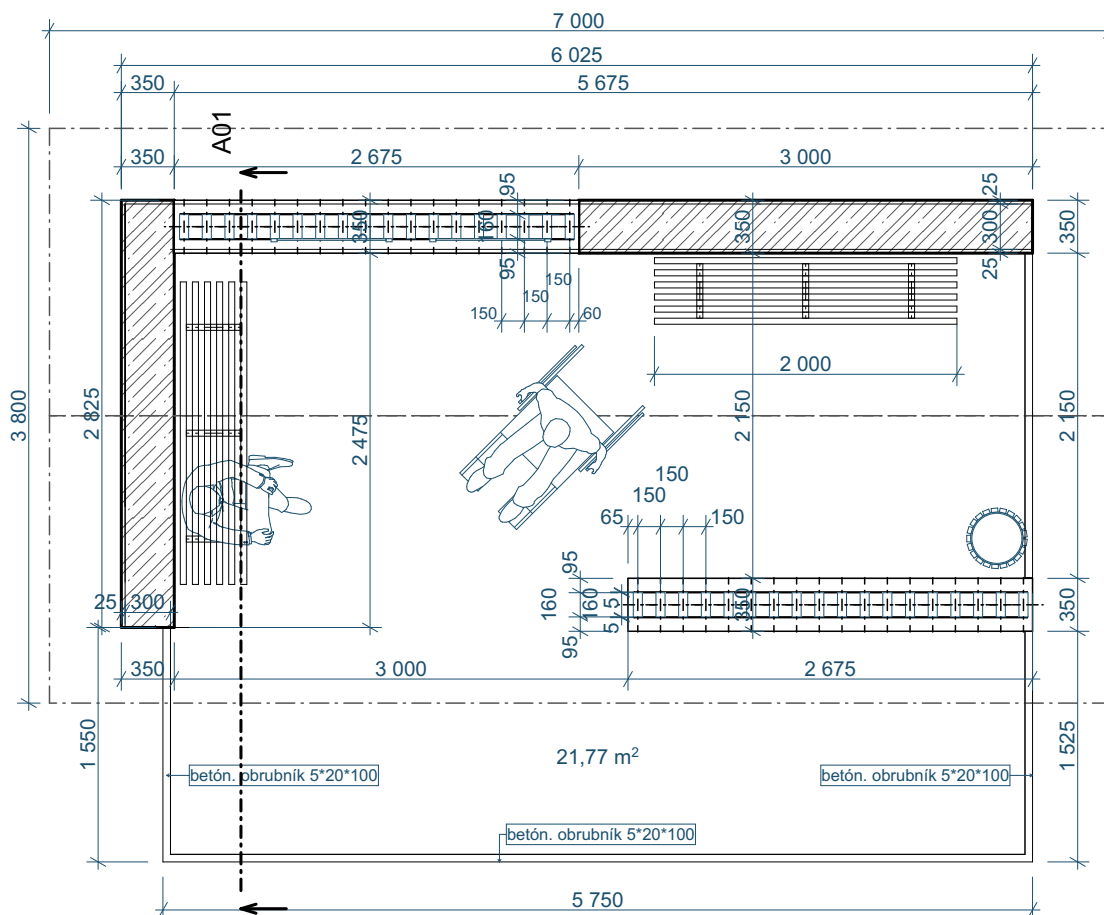

DEBN. TVÁRNICE h=30cm.....6,62m3
 KAMENNÝ OBKLAD TURIVA.....36,35m2
 VÝSTUŽ ZVISLÁ (ROXOR 12mm).....176bm
 VÝSTUŽ VODOROVNÁ (ROXOR 8mm).....136bm
 OBRUBNÍK PARKOVÝ 5*20*100cm.....10,97bm
 ZÁMKOVÁ DLAŽBA 6cm.....21,77m2

PROJEKTANT:	ZODPOVEDNÝ PROJEKTANT:	<i>D.D.-ARCH s.r.o</i> HENCOVCE 1836 09302 VRANOV NAD TOPL'OU MOBIL:0918 683 103	
ING. ARCH. D, DVORJAK	ING. ARCH. D, DVORJAK		
OBECNÝ ÚRAD:	ŽALOBÍN	STUPEŇ ODS	
INVESTOR:	OBEC ŽALOBÍN		
NÁZOV VÝKRESU:	PRESTAVBA AUTOBUSOVEJ ZASTÁVKY	FORMÁT:	1A4
MIESTO STAVBY:	ŽALOBÍN	DÁTUM:	05/2019
DIEL:	ASR		
DRUH VÝKRESU:	PÓDORYS	MIERKA: 1:50	Č.V. 3

Identifikačné údaje

Identifikačné údaje stavby

- 1.1 Názov stavby:..... PRESTAVBA AUTOBUSOVEJ ZASTÁVKY
OHLÁSENIE DROBNEJ STAVBY
- 1.2 Miesto stavby:..... ŽALOBÍN .p.č. 5
- 1.3 Okres:..... VRANOV NAD TOPL'OU
- 1.4 Obec:..... ŽALOBÍN
- 1.4 Charakter stavby:..... SLUŽBY

Identifikačné údaje objednávateľa

- 1.5 Názov a sídlo investora:..... OBEC ŽALOBÍN
- 1.6 Identifikačné číslo IČO: 33299200
- 1.7 Prevádzkovateľ:..... OBEC ŽALOBÍN

Projektová dokumentácia

- 1.8 Stupeň dokumentácie:..... PD OHLÁSENIE DROBNEJ STAVBY
- 1.9 Spracovateľ PD:..... DD-ARCH,s.r.o, HENCOVCE 1836/25

Základné údaje stavby

Prehľad východiskových podkladov

- Lokálny program investora stavby
- Kópia katastrálnej mapy a LV

Stručná charakteristika územia

Miestom realizácie navrhovaného zámeru JE existujúca autobusová zástavka na parcele investora. Plocha je rovinatá, neoplotená.

Stručná charakteristika stavby

Zástavka je samostatne stojaca stavba o rozmeroch 6025x2825mm, ukončená sedlovou strechou, založené na zákl. pásoch. Podlaha je zo zámkovej betónovej dlažby ohraničenej parkovými betónovými obrubníkmi, zvislé konštrukcie sú z debniacich tvárnic obložených kameňom v kombinácii s drevenými stenami. Krytina a doplnky sú z lakopl. plechu, podhľad je upravený tatranským profilom. Drevené časti sú upravené olejovým náterom, zámočnické výrobky synt náterom. Súčasťou zástávky sú lavičky a odpadkový kôš.

Zdôvodnenie stavby

Existujúca zástavka je poškodená hnilobou s poškodenou krytinou . je v nevyhovujúcom stave .

Hlavný projektant stavby:

Ing.arch. DRAHOMIR DVORJAK

Zhotoviteľ stavby:

Bude vybraný na základe výberového konania.

Stavebno-technické riešenie

- Zrealizuje sa výkop podľa pd, zemina sa využije na úpravu terénu v okolí stavby
- Zrealizujú sa základy s prostého betónu, do zákl. škáry sa pred betonážou zhotoví štrkové lôžko 10cm
- Zrealizujú sa zvislé konštr. z debn. tvárnic hr. 30cm s vystužením (zvislý smer – roxor 12mm/8ks-bm, vodorovný smer 2xroxor 8mm do každej vodorovnej špáry).
- Osadia sa zámočnické prvky z pásovej ocele do DT zavít. tyčami a chem. Kotvami do ktorých sa osadia drevené steny rezivo je potrebné ošetriť proti hubám a drevokaz. Hmyzu a upraviť 2x olejovým náterom.
- Zrealizuje sa krov, rezivo je potrebné ošetriť proti hubám a drevokaz. Hmyzu a upraviť 2x olejovým náterom. Pod pomúrnicu je potrebné osadiť asfalt. lepenku.
- Zrealizuje sa krytina z lakopl. plechu (vráťanie difúznej fólie(a klampiarské prvky vrátane žlabov a zvodov.
- Nadzemná časť stien z DTZ sa obloží kameňom do flexi lepidla.
- Zrealizuje sa podhľad z tatranského profilu.
- Zrealizujú sa pätky pod lavičky a osadia lavičky
- Osadia sa betónové obrubníky do betón. lôžka, štrkové podložie a zámková betónová dlažba.
- osadí sa odpad. koš.

Vybavenie stavby a odpady**Odpady:***Počas výstavby:*

Investičnou akciou sa neporuší stav životného prostredia v navrhovanej lokalite obce, návrh nemá negatívny vplyv na životné prostredie ani zdravie ľudí. Kategorizáciu odpadov ustanovuje katalóg odpadov v znení vyhlášky MŽP SR č. 322/2017 Z.z.

Nakladanie s odpadmi bude riešené v súlade s platnou legislatívou, v zmysle hierarchie odpadového hospodárstva § 6 odst. 1. Zákona 79/2015 Z.z. o odpadoch

- a) predchádzanie vzniku odpadu,
- b) príprava na opätovné použitie,
- c) recyklácia,
- d) iné zhodnocovanie, napríklad energetické zhodnocovanie,
- e) zneškodňovanie.

Počas výstavby:

Nakladanie so stavebným odpadom zabezpečí investor stavby. Komunálny odpad produkovaný pracovníkmi stavby bude zneškodnený zmluvným partnerom. Zneškodňovanie všetkých vzniknutých odpadov bude zabezpečované zmluvným spôsobom. Zvyšky stavebného železa alebo znehodnotené železné konštrukcie budú počas výstavby odvážané do zariadenia na zber odpadov.

Odpady, vznikajúce pri realizácii stavby

Číslo skupiny, podskupiny a druhu odpadu

17 01 01 betón

O

17 02 01 drevo

O

17 04 05	železo a oceľ	O
20 03 01 -	zmes komunálny odpad	O

Spôsob nakladania s odpadom.

Odpady sa budú po vzniku separovať podľa druhov a zhromažďovať vo vhodných nádobách, a to plastových alebo kovových. Následne budú odpady odovzdané oprávnenej organizácii na zhodnotenie, resp. zneškodnenie.

Nakladanie s komunálnym odpadom sa riadi VZN obce Žalobín ,resp. zákon NR SR 79/2015 Z.z. o odpadoch

Vplyvy na prírodné prostredie

Vplyvy na horninové prostredie a reliéf

Potenciálnym zdrojom znečistenia horninového prostredia môžu byť havarijné situácie (únik ropných látok zo stavebných mechanizmov alebo prevádzkových automobilov, nesprávna manipulácia s odpadom). Tieto negatívne vplyvy tak majú iba povahu možných rizík. Navrhovaná činnosť nebude mať negatívne vplyvy na horninové prostredie a reliéf.

Vplyvy na povrchové a podzemné vody

Navrhovaná výstavba neovplyvní hydrologické a hydrogeologické pomery dotknutého územia .

Vplyvy na pôdu

Kontaminácia pôdy sa nepredpokladá, počas výstavby aj prevádzky predstavuje takéto ovplyvnenie iba riziko, pri náhodných, havarijných situáciách (únik ropných látok a hydraulických olejov zo stavebných mechanizmov, automobilov, nesprávna manipulácia s odpadom).

Činnosť nebude mať negatívne vplyvy na kvalitu okolitej pôdy.. Vplyvy zámeru na pôdu hodnotím ako nevýznamné.

Vplyvy na chránené územia

Plánovaná výstavba sa nedotkne chránených území ani ich ochranných pásiem (Zákon NR SR č.543/2002 Z.z.). Činnosťou nedôjde k narušeniu záujmov ochrany prírody a krajiny. Výstavba ani užívanie objektu nepredstavuje činnosť v území zakázanú.

CELKOVÉ NÁKLADY STAVBY

. Vecné a časové väzby

Investícia je navrhovaná ako trvalá.

Predpokladaná doba výstavby 2 mesiace od prevzatia staveniska dodávateľom stavby.

Organizácia výstavby

Dočasný a trvalý záber plôch počas výstavby

Trvalý ani dočasný záber pôdy nie je dotknutý týmto zámerom.

Zariadenie staveniska

Zariadenia staveniska je umiestnené v oplotenom areáli s uzatvárateľnou bránou a riadeným vjazdom a výjazdom vozidiel stavby na území areálu. Prevádzka nebude obmedzená. Predpokladané vybavenie:

- Určené voľné skladovacie plochy
- Vymedzené parkovacie plochy

Neuvažuje sa s výrobnými zariadeniami. Dodávatelia pokryjú svoju spotrebu stavebného materiálu, konštrukcií zmesí z výroby a z výrobných zariadení mimo staveniska.

Objekty a zariadenia staveniska

Investor neuvažuje so spoločnými objektmi a zariadeniami. Generálny dodávateľ a zhotoviteľ si vybuduje svoje potrebné zariadenie staveniska na určenej ploche a pri ukončení svojej činnosti na stavbe toto zariadenie staveniska zlikviduje.

Zabezpečenie ochrany objektov

Areál staveniska je čiastočne oplotený

.Vjazd na stavenisko sa opatrí uzatvárateľnou bránou a doplní mobilným oplotením

Zabezpečenie prívodu vody a energií.

Dodávateľ stavby si potrebu energie,a vody bude riešiť z vlastných zdrojov.

Dopravné trasy pre presun dodávok a materiálov

Doprava a zásobovanie bude po existujúcich komunikáciách.

A.7. BOZP

Všeobecné požiadavky na BOZP určujú vyhlášky , zákony a nariadenia vlády, ktorými sa určujú požiadavky pre zaistenie bezp. práce a tech. zariadení.

Investičné náklady

Náklad stavby je spracovaný v samostatnej časti PD.

Záver

Projektová dokumentácia je vyhotovená pre účely vydania ohlásenia drobnej stavby
Konkrétny typ výrobku uvádzaného v PD je možné zameniť za jeho ekvivalent.

05 / 2019

vypracoval: Ing. arch. Drahomír Dvorjak

DD – ARCH s.r.o

HENCOVSKÁ 1836/25, VRANOV NADTOPL'OU 093 02

MOBIL: 0918 683 103 ,email: drahusdvorjak@gmail.com

PRESTAVBA AUTOBUSOVEJ ZASTÁVKY

OHLÁSENIE DROBNEJ STAVBY

INVESTOR:

OBEC ŽALOBÍN

MIESTO STAVBY:

ŽALOBÍN, p.č. 5

ZODP. PROJEKTANT: Ing. Arch. DRAHOMÍR DVORJAK

DÁTUM: 05/2019